

ELABORATO PLANIMETRICO

Compilato da:
Sbroggio' Richard
Iscritto all'albo:
Geometri
Prov. Treviso N. 2629


Agenzia del Territorio
CATASTO FABBRICATI
Ufficio Provinciale di
Treviso

Comune di Casale Sul Sile
Sezione: C Foglio: 7 Particella: 988

Protocollo n. del
Tipo Mappale n. 178333 del 30/05/2011

Dimostrazione grafica dei subalterni

Scala 1 : 1000

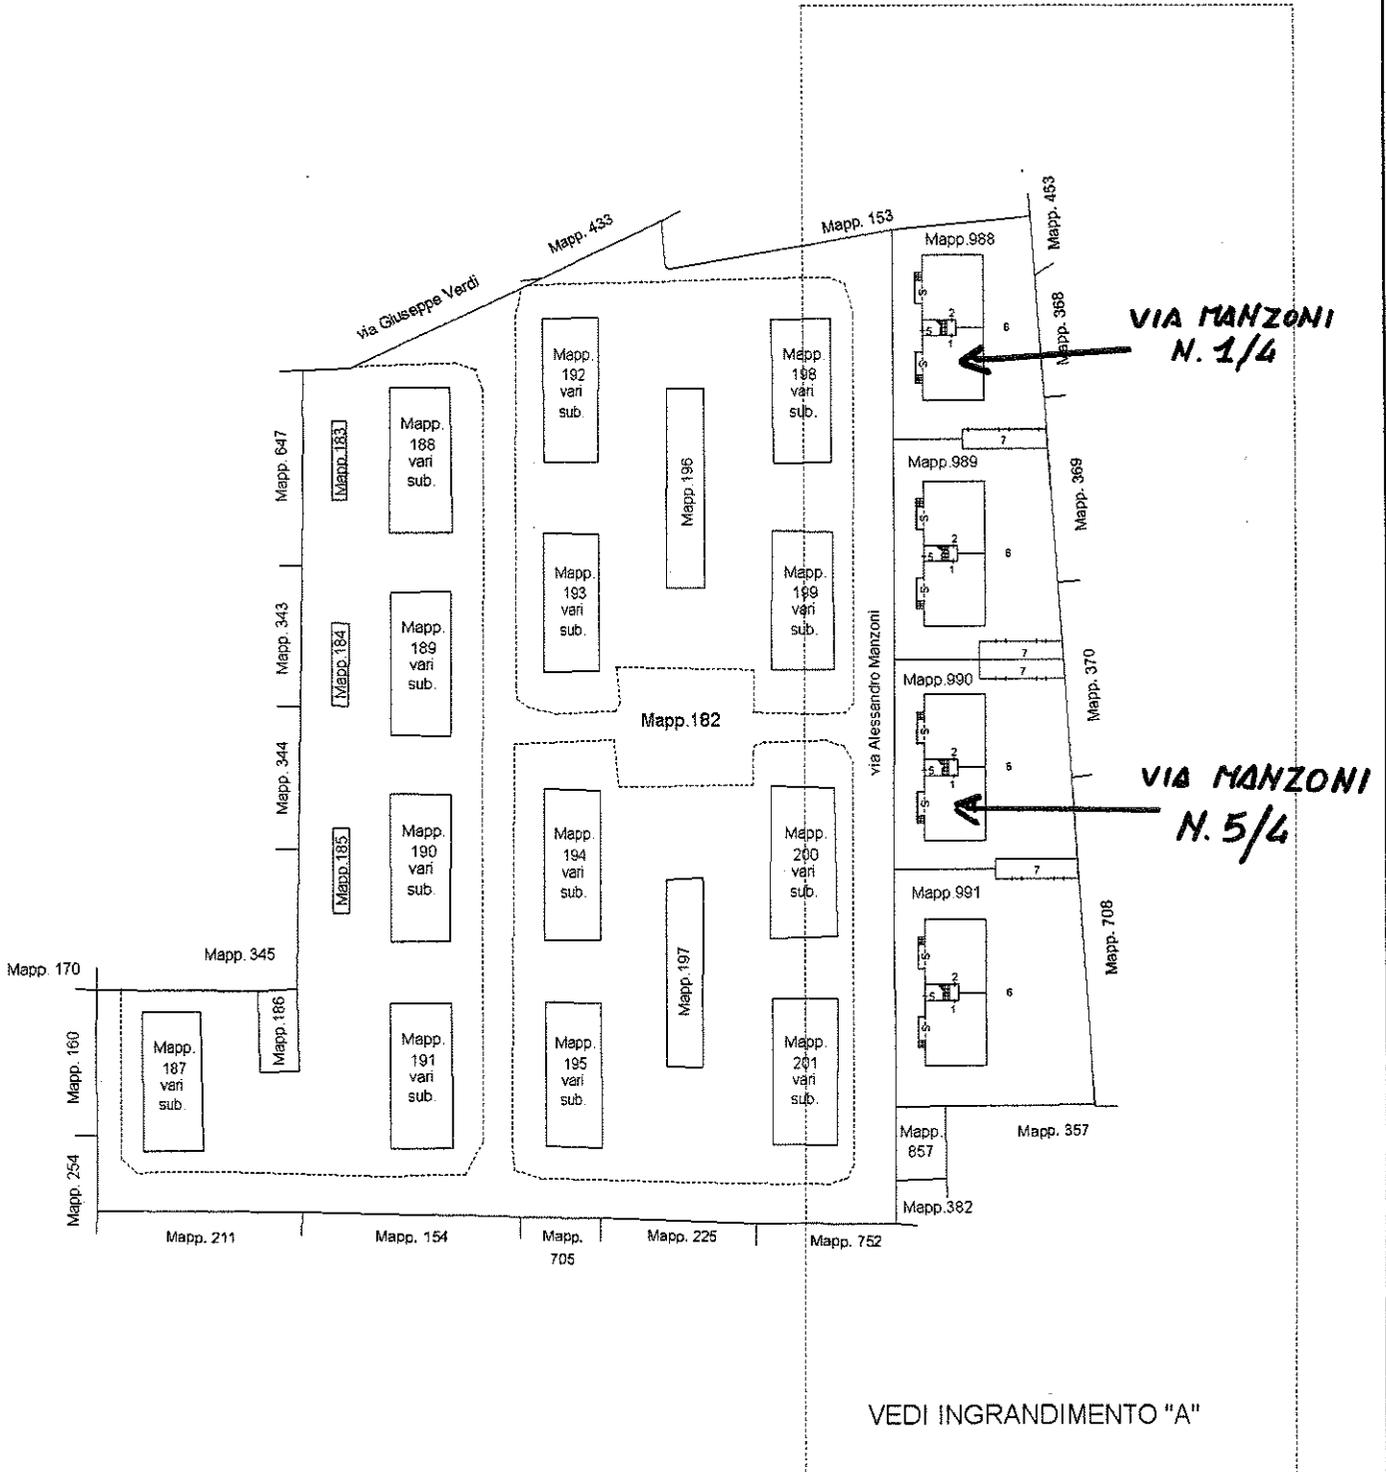


VIA MANZONI
N. 1/4

VIA MANZONI
N. 5/4

VEDI INGRANDIMENTO "A"

PIANO TERRA

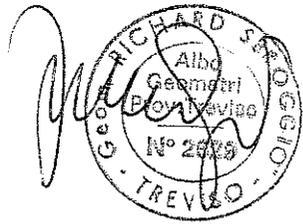

Agenzia del Territorio
CATASTO FABBRICATI
Ufficio Provinciale di
Treviso


Dichiarazione protocollo n. del
Planimetria di u.i.u. in Comune di Casale Sul Sile
Via Alessandro Manzoni civ. 1

Identificativi Catastali:
Sezione: C
Foglio: 7
Particella: 988
Subalterno: 3

Compilata da:
Sbroggio' Richard
Iscritto all'albo:
Geometri
Prov. Treviso N. 2629

Scheda n. 1 Scala 1:200

VIA MANZONI N. 1/4

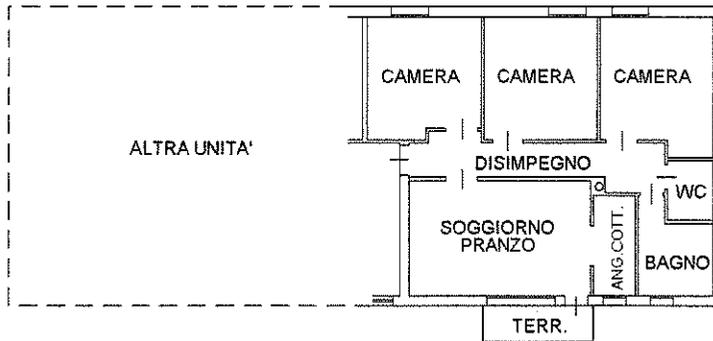

PIANO PRIMO
h=2.70 m



Agenzia del Territorio
CATASTO FABBRICATI
Ufficio Provinciale di
Treviso

Dichiarazione protocollo n. del
Planimetria di u.i.u. in Comune di Casale Sul Sile
Via Alessandro Manzoni civ. 5


Identificativi Catastali:
Sezione: C
Foglio: 7
Particella: 990
Subalterno: 3

Compilata da:
Sbroggio' Richard
Iscritto all'albo:
Geometri
Prov. Treviso N. 2629

Scheda n. 1

Scala 1:200

VIA MANZONI 5/4

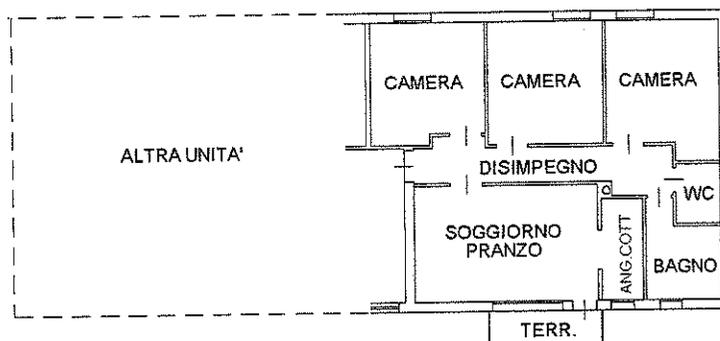

PIANO PRIMO
h=2.70 m

