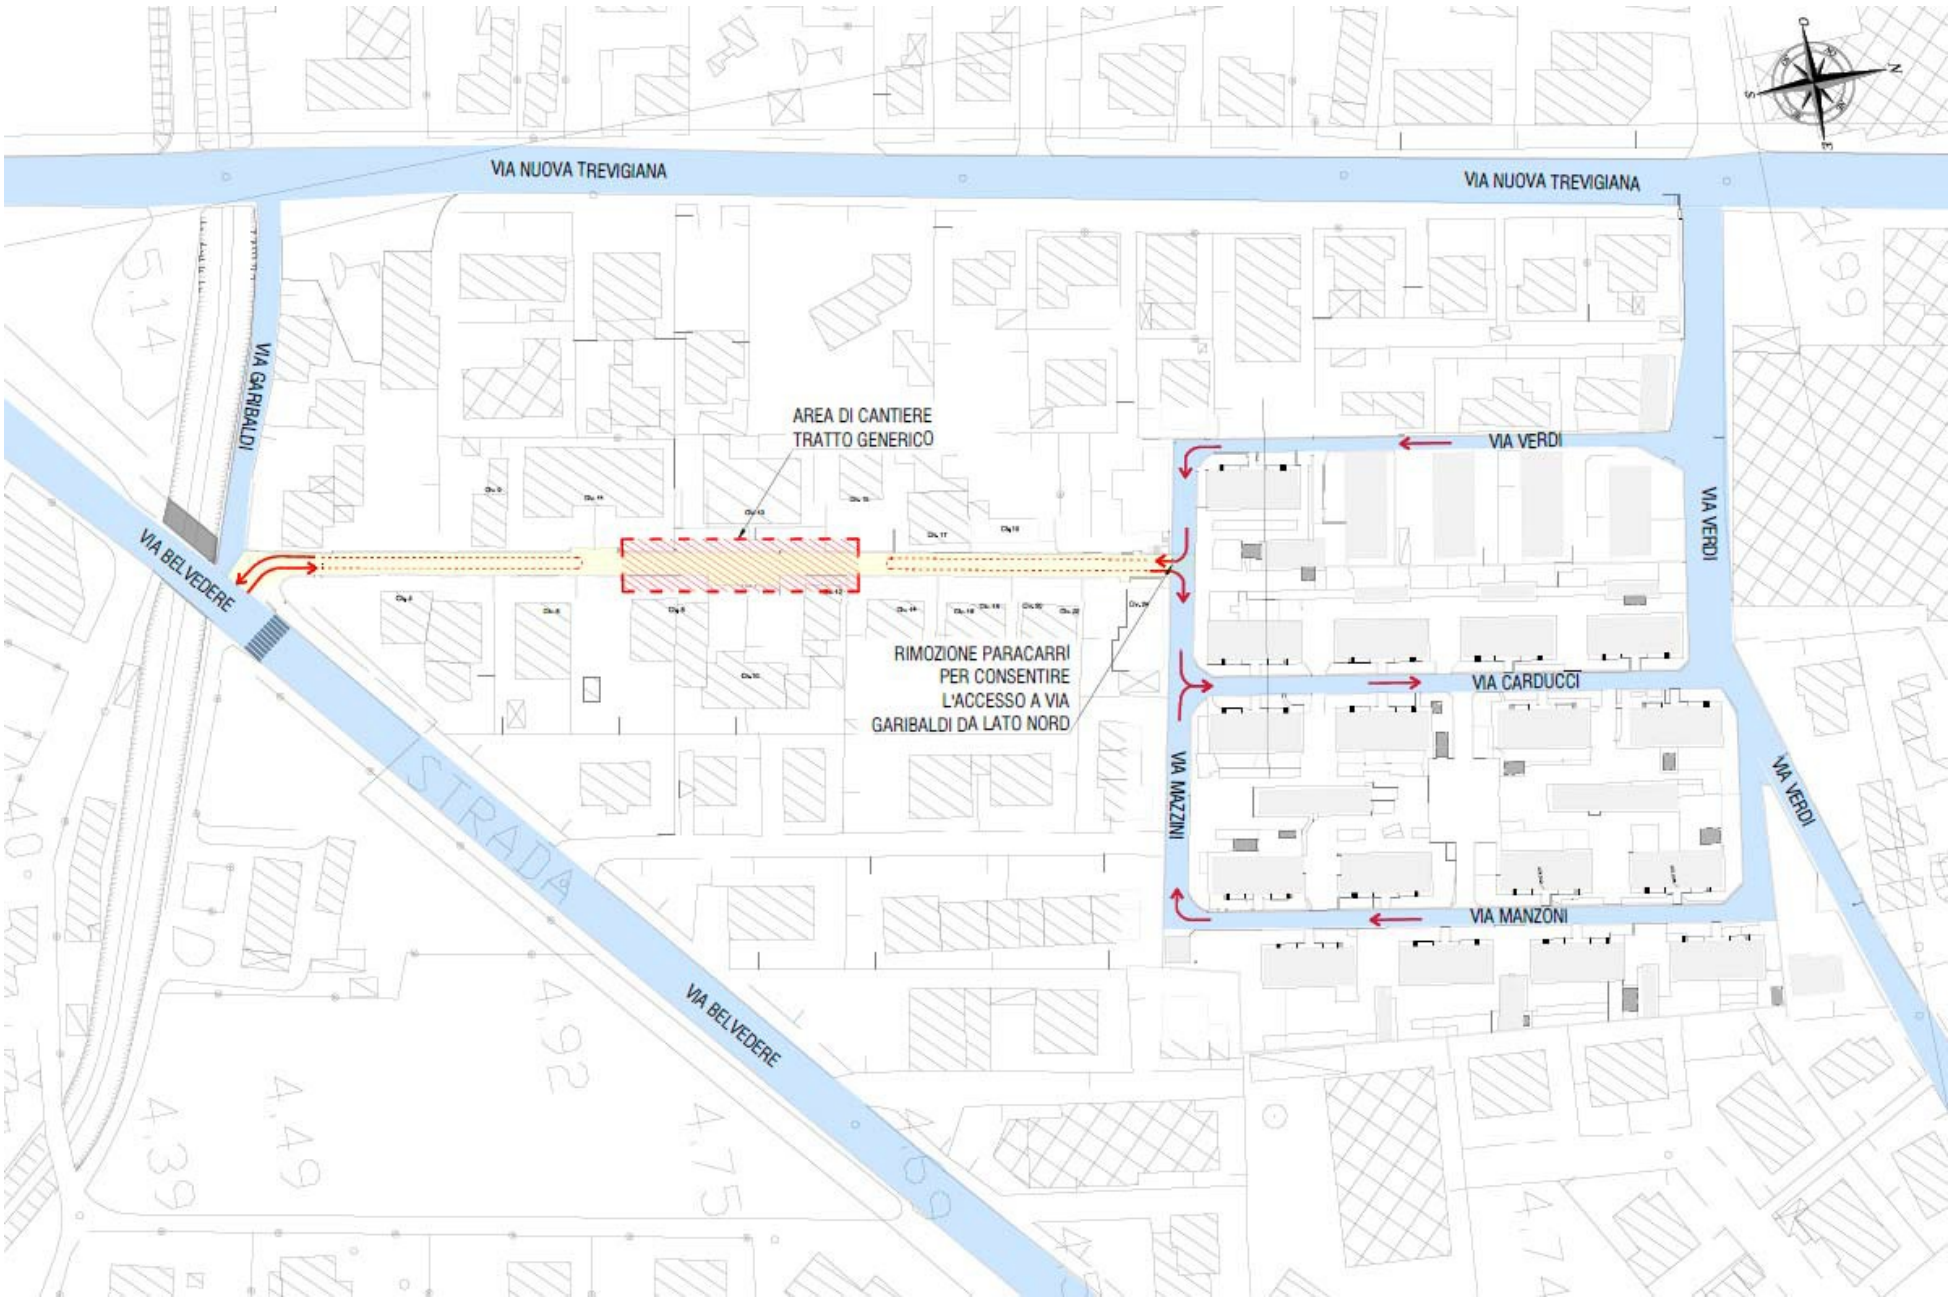
VIA NUOVA TREVIGIANA
VIA NUOVA TREVIGIANA
VIA GARIBALDI
VIA BELVEDERE
AREA DI CANTIERE
TRATTO GENERICO
RIMOZIONE PARACARRI
PER CONSENTIRE
L'ACCESSO A VIA
GARIBALDI DA LATO NORD
VIA VERDI
VIA VERDI
VIA CARDUCCI
VIA MAZZINI
VIA VERDI
VIA MANZONI
VIA BELVEDERE
N
S
E
O

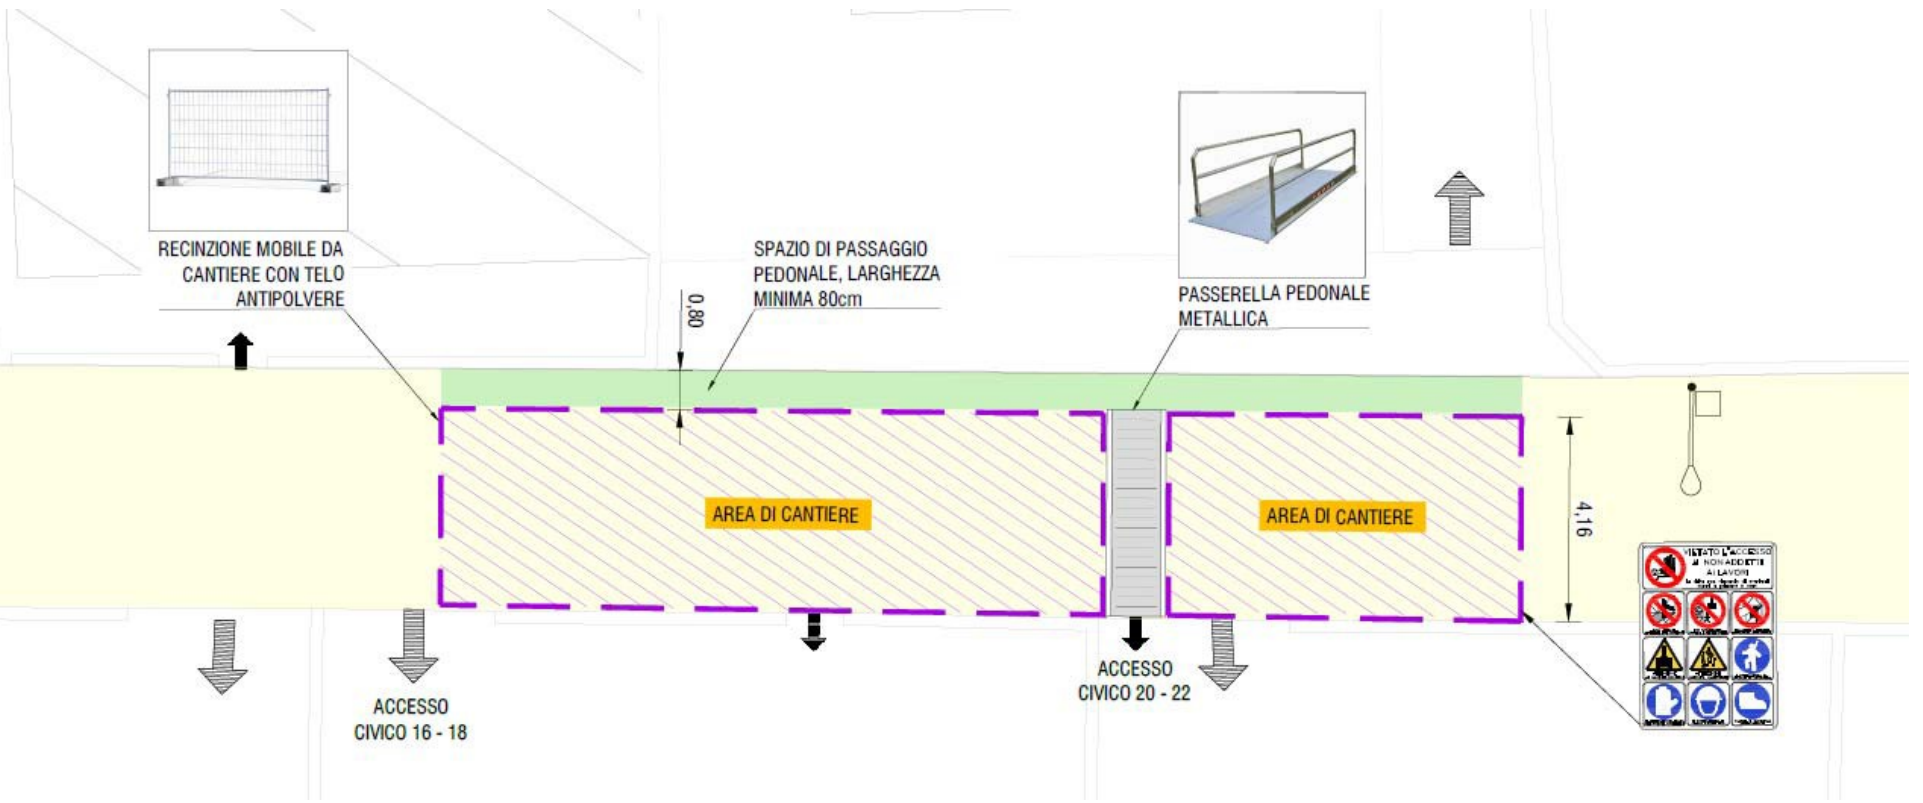
RECINZIONE MOBILE DA
CANTIERE CON TELO
ANTIPOLVERE
SPAZIO DI PASSAGGIO
PEDONALE, LARGHEZZA
MINIMA 80cm
0,80
PASSERELLA PEDONALE
METALLICA
AREA DI CANTIERE
AREA DI CANTIERE
4,16
ACCESSO
CIVICO 16 - 18
ACCESSO
CIVICO 20 - 22